




kavel even nummers: berging gespiegeld
 kavel oneven nummers: berging als getekend

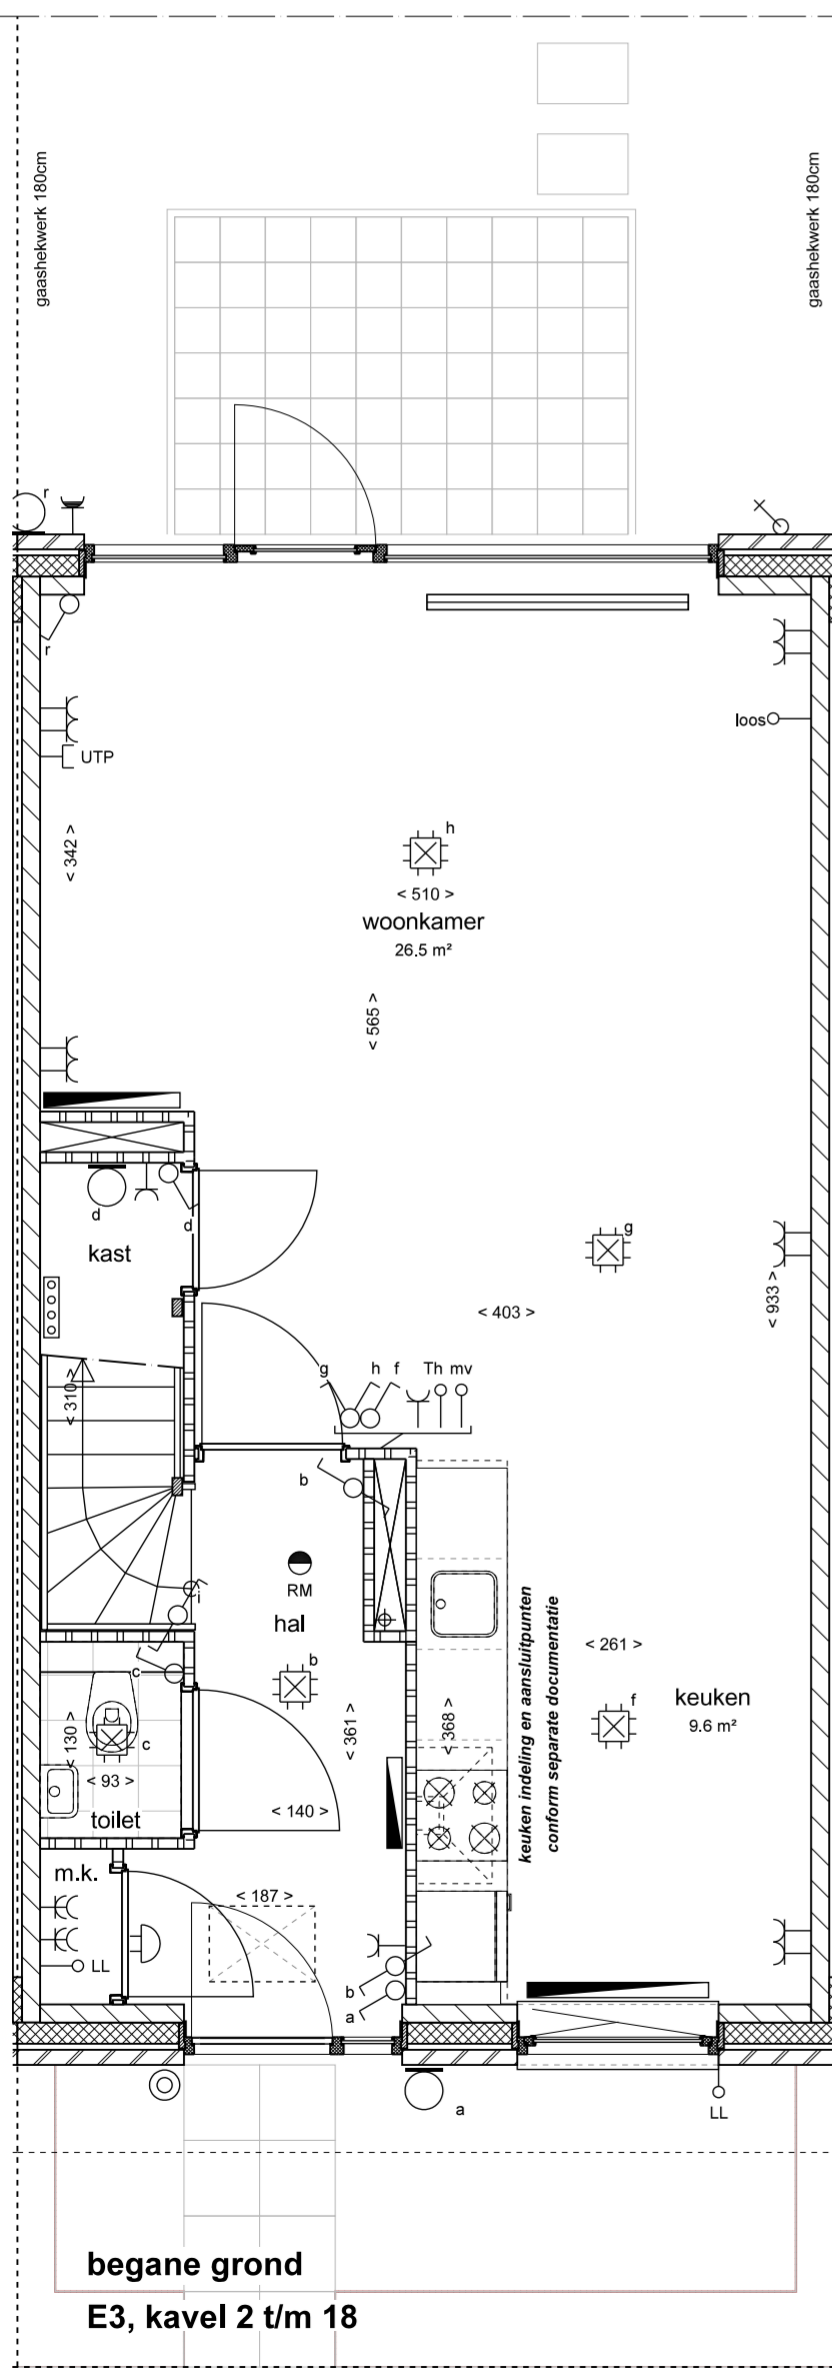

begane grond
E3, kavel 2 t/m 18

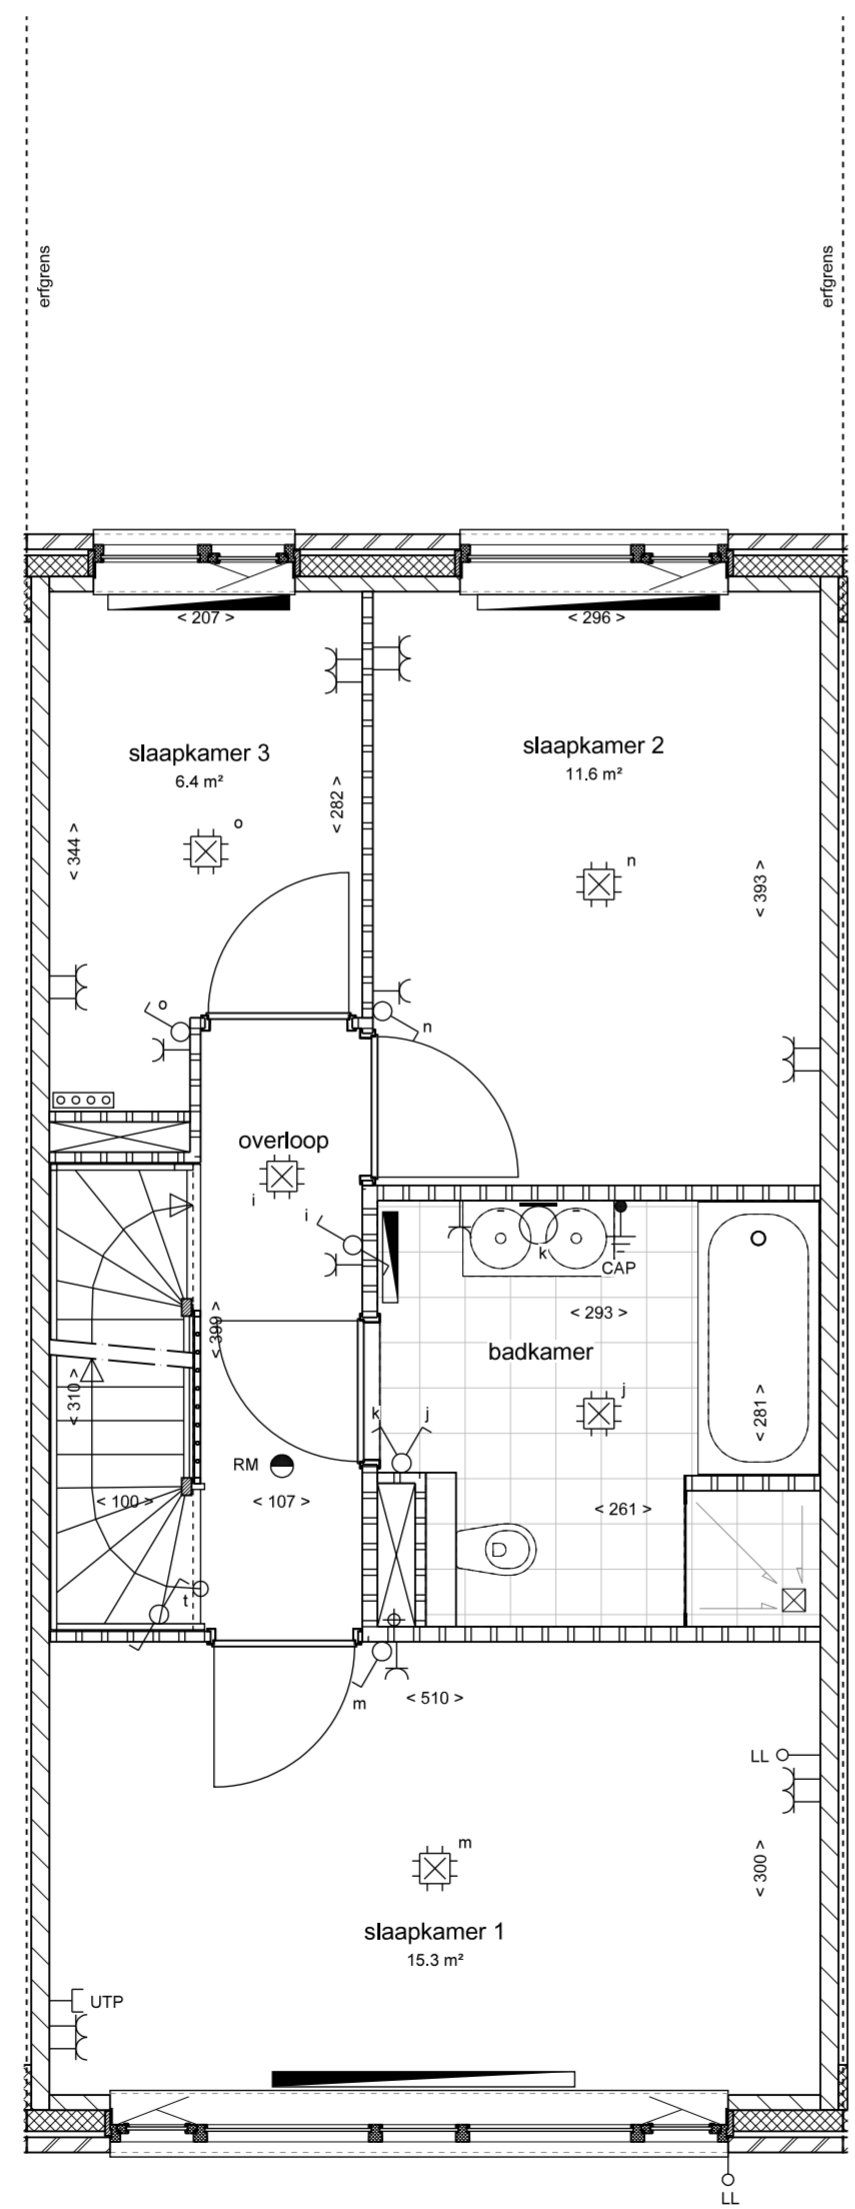


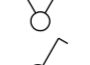


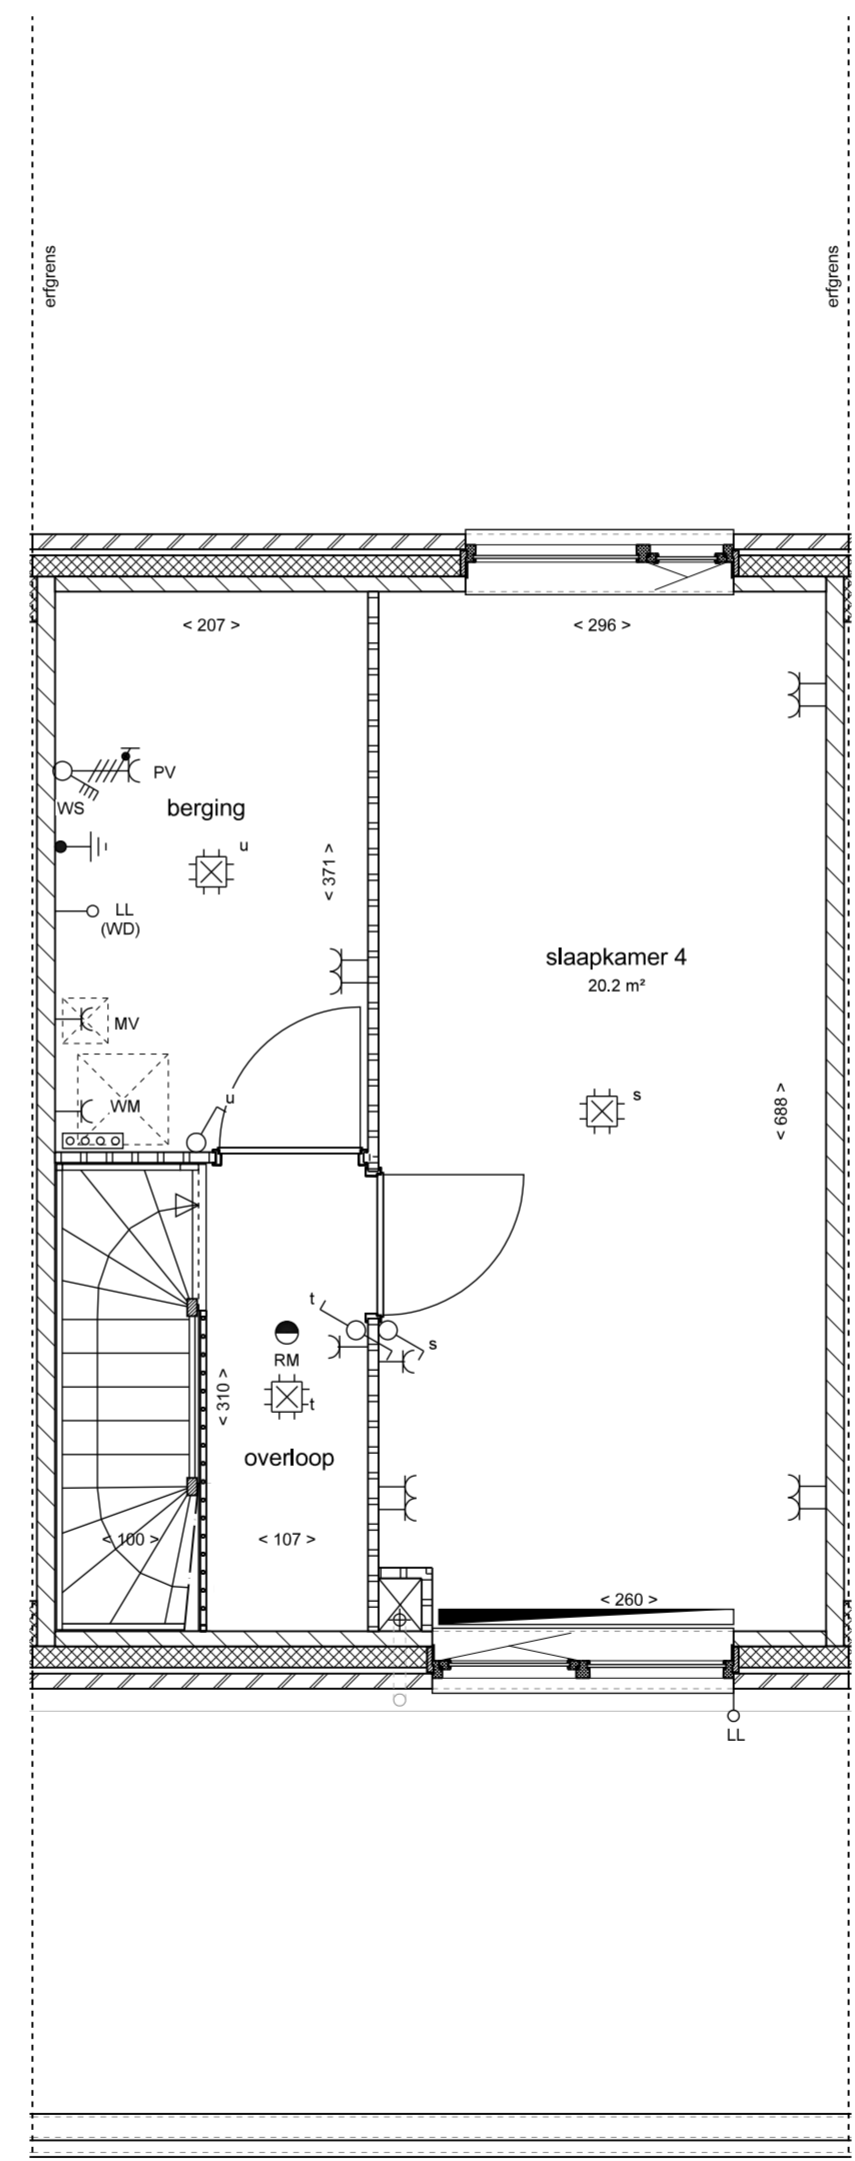




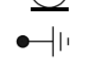

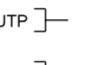
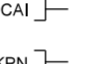
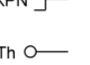
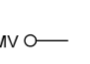
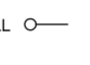








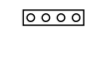


1e verdieping
E3, kavel 2 t/m 18




2e verdieping
E3, kavel 2 t/m 18

RENVOOI

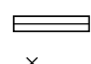-  Enkelpolige schakelaar
-  Dimmer
-  Jalouzie-schakelaar
-  Serieschakelaar
-  Wisselschakelaar
-  Enkelvoudige wandcontactdoos
-  Tweevoudige wandcontactdoos
-  Enkelvoudige wcd waterdicht
-  Perilex wandcontactdoos 2x230V
-  Perilex wandcontactdoos 400V
-  Aansluitpunt 230V
-  Centraaldoos
-  Wandlichtpunt
-  Centraal vereffeningspunt
-  Rookmelder
-  UTP aansluiting (cat5)
-  Cai aansluiting
-  KPN aansluiting
-  Thermostaat
-  Mechanische ventilatie
-  Loze leiding
-  Bel
-  Beldrukker
-  Radiator
-  Convector
-  Buitenkraan
-  Verdelers verwarming

MAATVOERING

- * Schakelaars 1050mm
- * Wandcontactdozen 300mm
- * Wandcontactdozen verkeersruimte 1050mm
- * Wandcontactdozen onb. ruimte 1050mm
- * Wandcontactdoos wasm./droger 1200mm
- * Data aansluiting 300mm
- * Buitenlichtpunt voordeur/achterdeur 2200mm
- * Buitenlichtpunt tuinberging 2400mm
- * Wandlichtpunt badkamer 1800mm
- * Beldrukker 1100mm
- * Thermostaat 1500mm

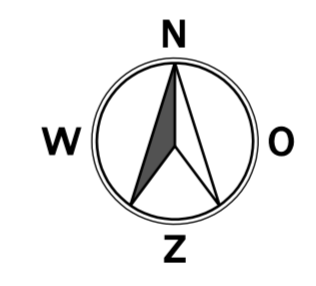

DELTA KWARTIER
 EEN HEERLIJK THUIS

Type E3 - BOUWNR. 2 t/m 18

Deltakwartier te Arnhem
 Verhuurtekening
 Plattegronden

Schaal:
 1:50

Datum:
 15-12-2017

Bladnummer:
E3-V02