


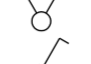







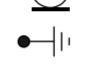

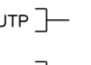
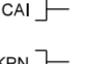
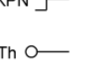
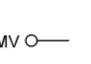
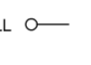





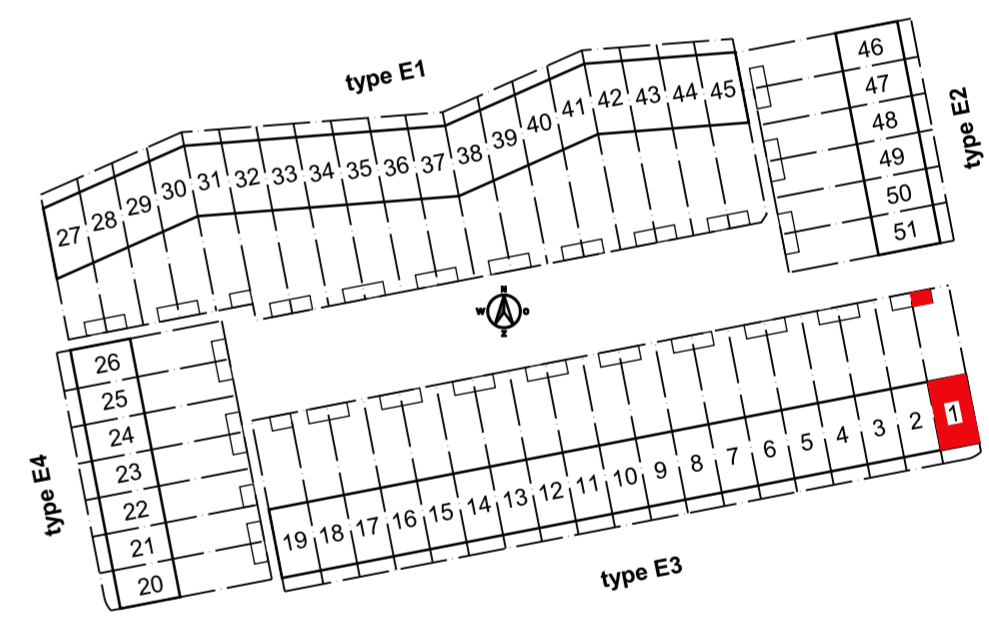


**RENVOOI**

-  Enkelpolige schakelaar
-  Dimmer
-  Jalouzie-schakelaar
-  Serieschakelaar
-  Wisselschakelaar
-  Enkelvoudige wandcontactdoos
-  Tweevoudige wandcontactdoos
-  Enkelvoudige wcd waterdicht
-  Perilex wandcontactdoos 2x230V
-  Perilex wandcontactdoos 400V
-  Aansluitpunt 230V
-  Centraaldoos
-  Wandlichtpunt
-  Centraal vereffeningspunt
-  Rookmelder
-  UTP aansluiting (cat5)
-  Cai aansluiting
-  KPN aansluiting
-  Thermostaat
-  Mechanische ventilatie
-  Loze leiding
-  Bel
-  Beldrukker

**MAATVOERING**

- \* Schakelaars 1050mm
- \* Wandcontactdozen 300mm
- \* Wandcontactdozen verkeersruimte 1050mm
- \* Wandcontactdozen onb. ruimte 1050mm
- \* Wandcontactdoos wasm./droger 1200mm
- \* Data aansluiting 300mm
- \* Buitenlichtpunt voordeur/achterdeur 2200mm
- \* Buitenlichtpunt tuinberging 2400mm
- \* Wandlichtpunt badkamer 1800mm
- \* Beldrukker 1100mm
- \* Thermostaat 1500mm



**DELTA KWARTIER**  
EEN HEERLIJK THUIS

**Type E3 - BOUWNR. 1**

Deltakwartier te Arnhem  
Verhuurtekening  
eindwoning - rechts  
Plattegronden

Schaal:  
1:50  
  
Datum:  
15-12-2017  
  
Bladnummer:  
**E3-V03**