
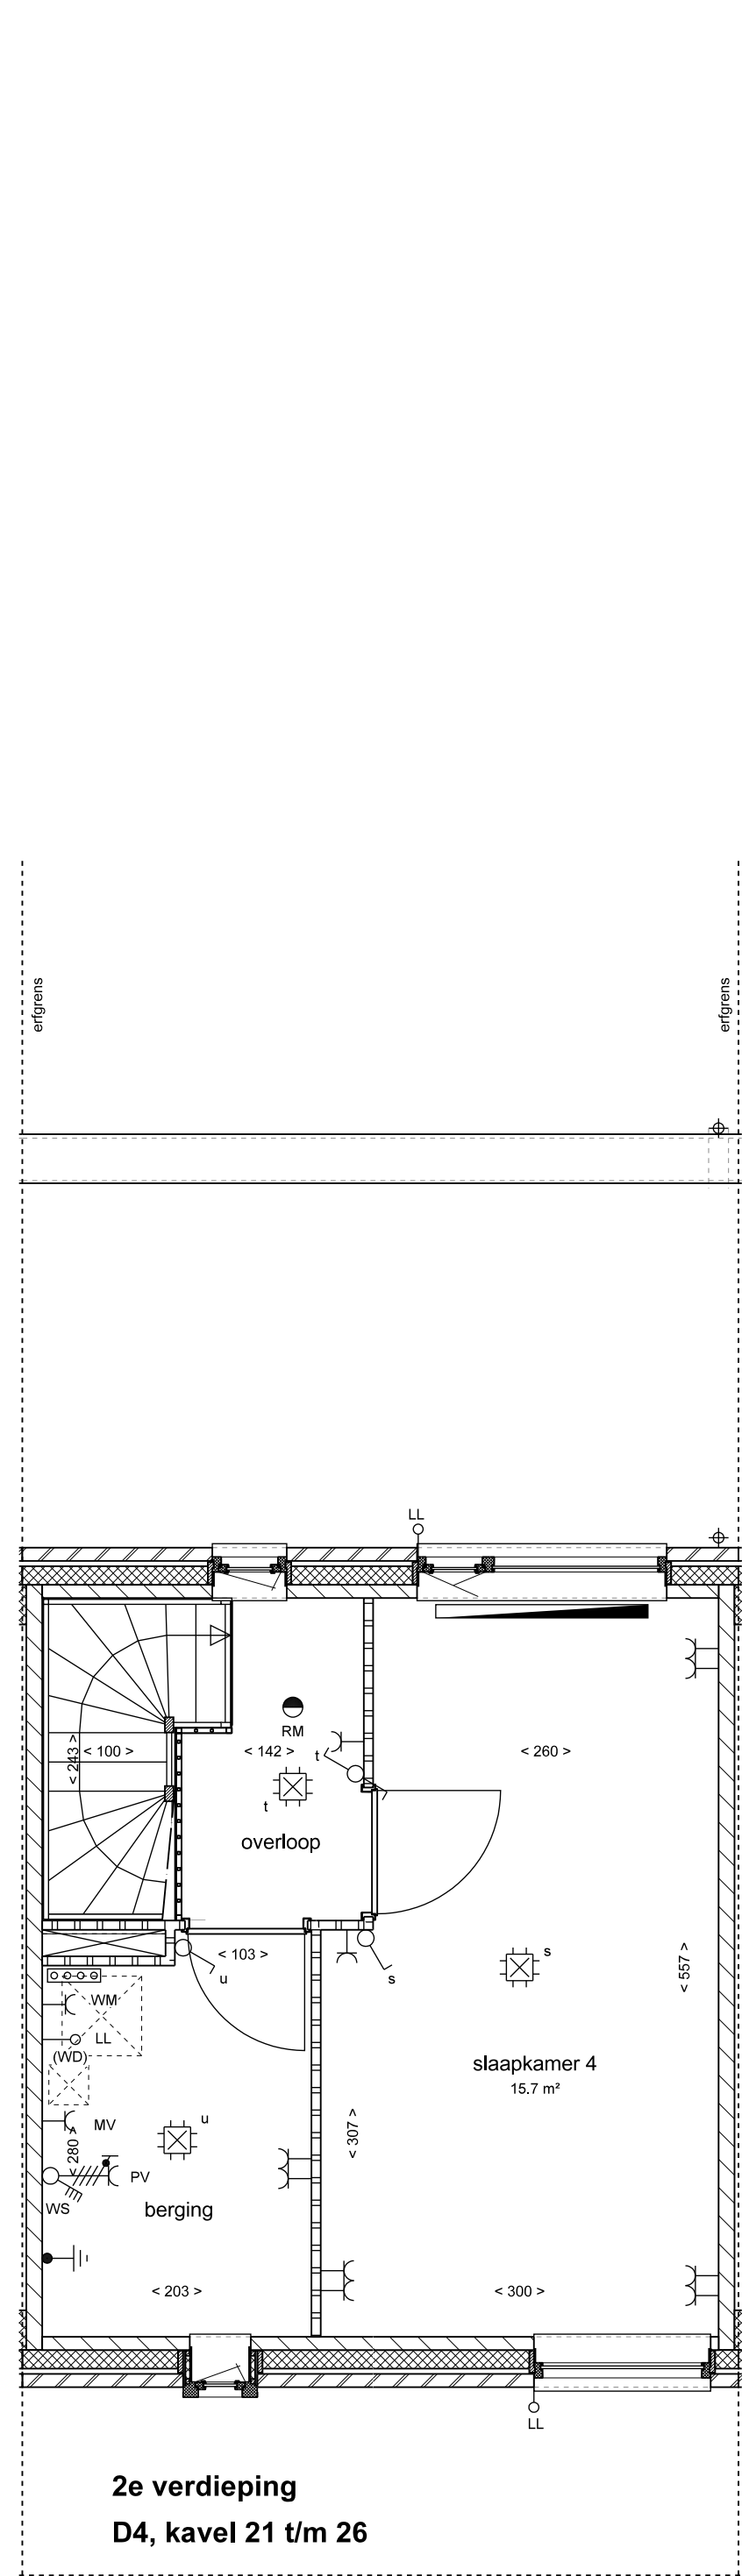
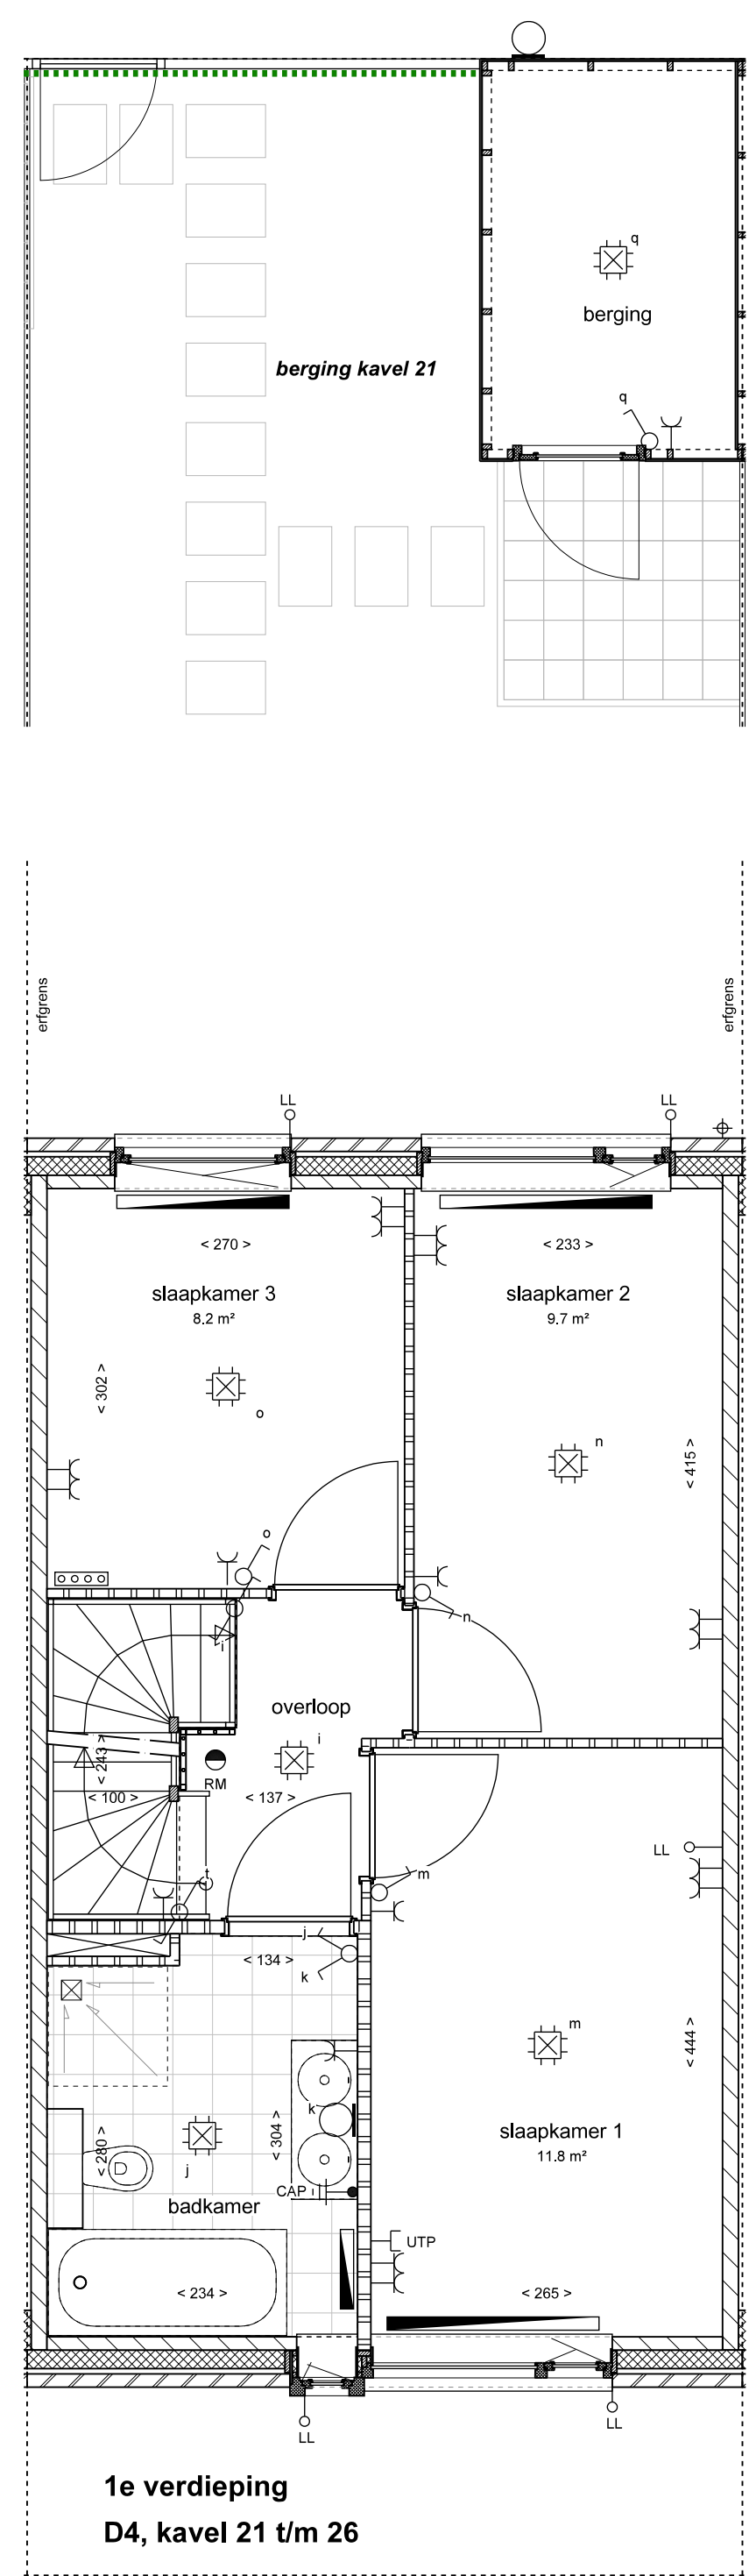


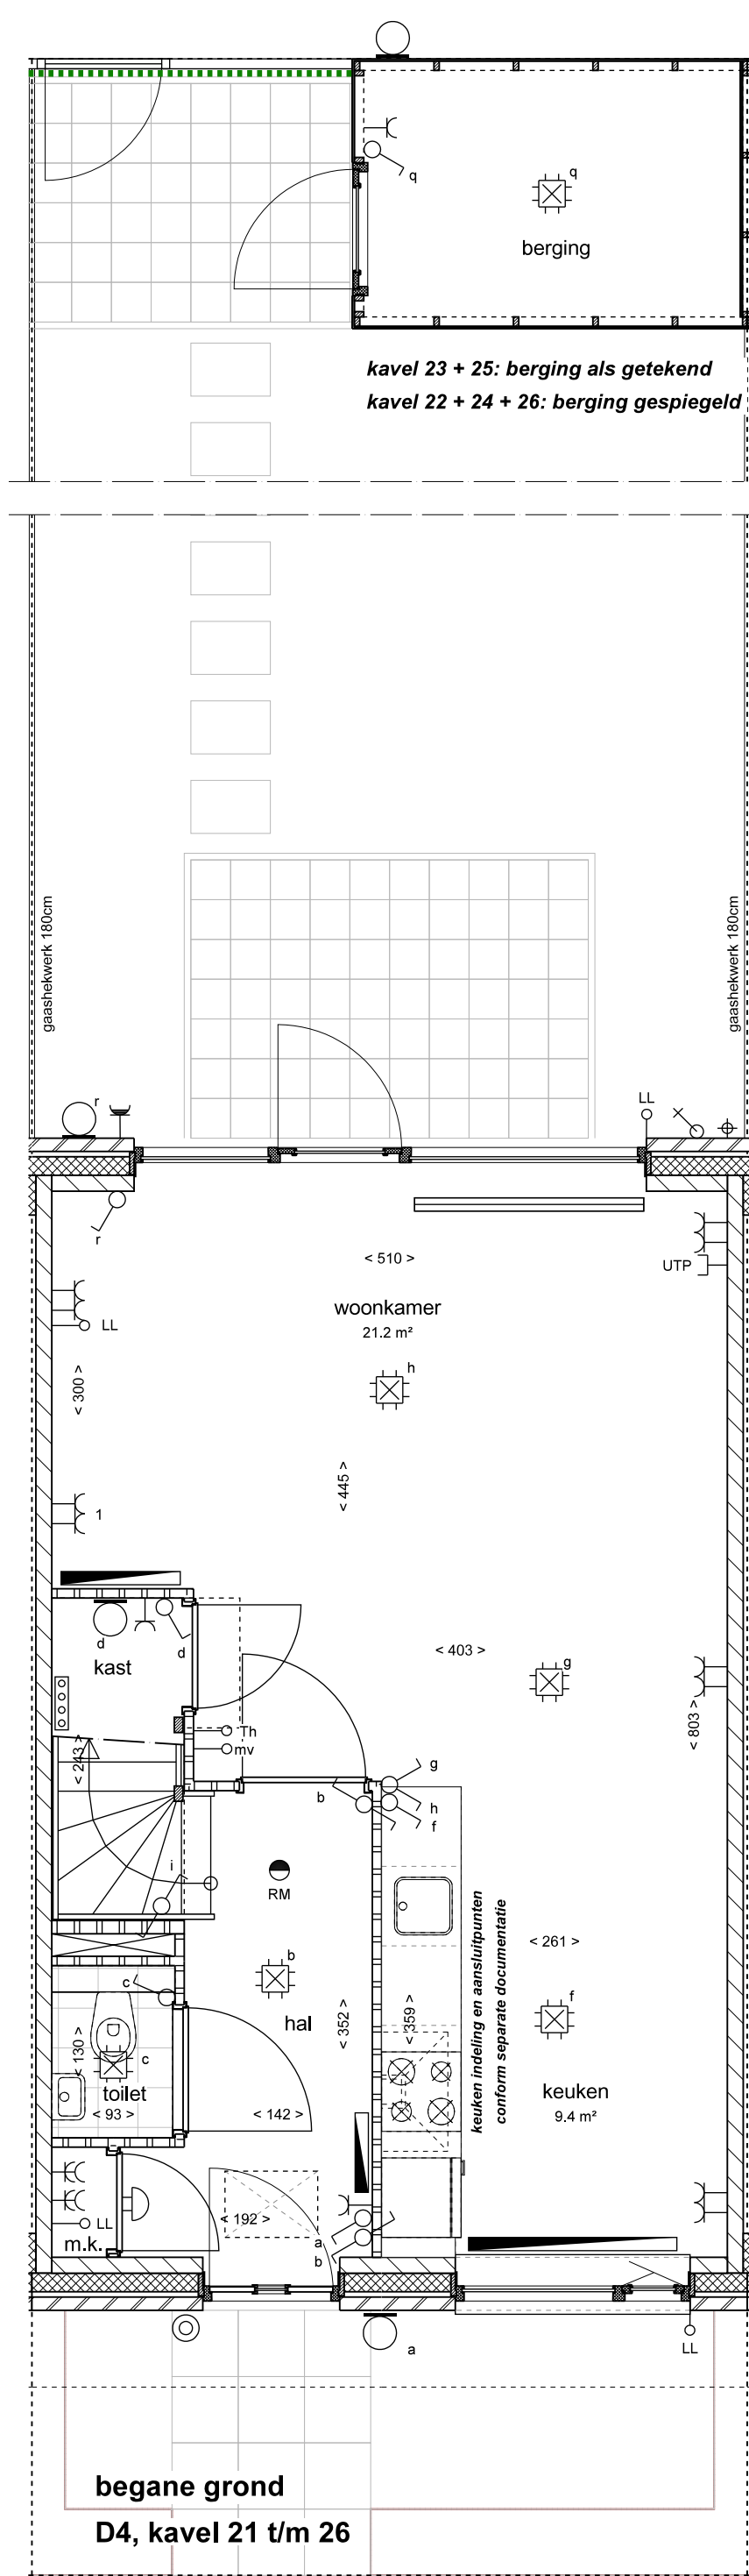

RENNVOOI

- Enkelpolige schakelaar
- Dimmer
- Jalouzie-schakelaar
- Serieschakelaar
- Wisselschakelaar
- Enkelvoudige wandcontactdoos
- Tweevoudige wandcontactdoos
- Enkelvoudige wcd waterdicht
- Perilex wandcontactdoos 2x230V
- Perilex wandcontactdoos 400V
- Aansluitpunt 230V
- Centraaldoos
- Wandlichtpunt
- Centraal vereffeningspunt
- Rookmelder
- UTP aansluiting (cat5)
- Cai aansluiting
- KPN aansluiting
- Thermostaat
- Mechanische ventilatie
- Loze leiding
- Bel
- Beldrukker

- Radiator
- Convactor
- Buitenkraan
- Verdeler verwarming

MAATVOERING

* Schakelaars	1050mm
* Wandcontactdozen	300mm
* Wandcontactdozen verkeersruimte	1050mm
* Wandcontactdozen onb. ruimte	1050mm
* Wandcontactdoos wasm./droger	1200mm
* Data aansluiting	300mm
* Buitenlichtpunt voordeur/achterdeur	2200mm
* Buitenlichtpunt tuinberging	2400mm
* Wandlichtpunt badkamer	1800mm
* Beldrukker	1100mm
* Thermostaat	1500mm

DELTA KWARTIER

EEN HEERLIJK THUIS

Type D4 - BOUWNR. 21 t/m 26

Schaal:
1:50

Datum:
02-10-2017

Bladnummer:
D4-V02

Deltakwartier te Arnhem

Verhuurtekening
tussenwoning
Plattegronden