




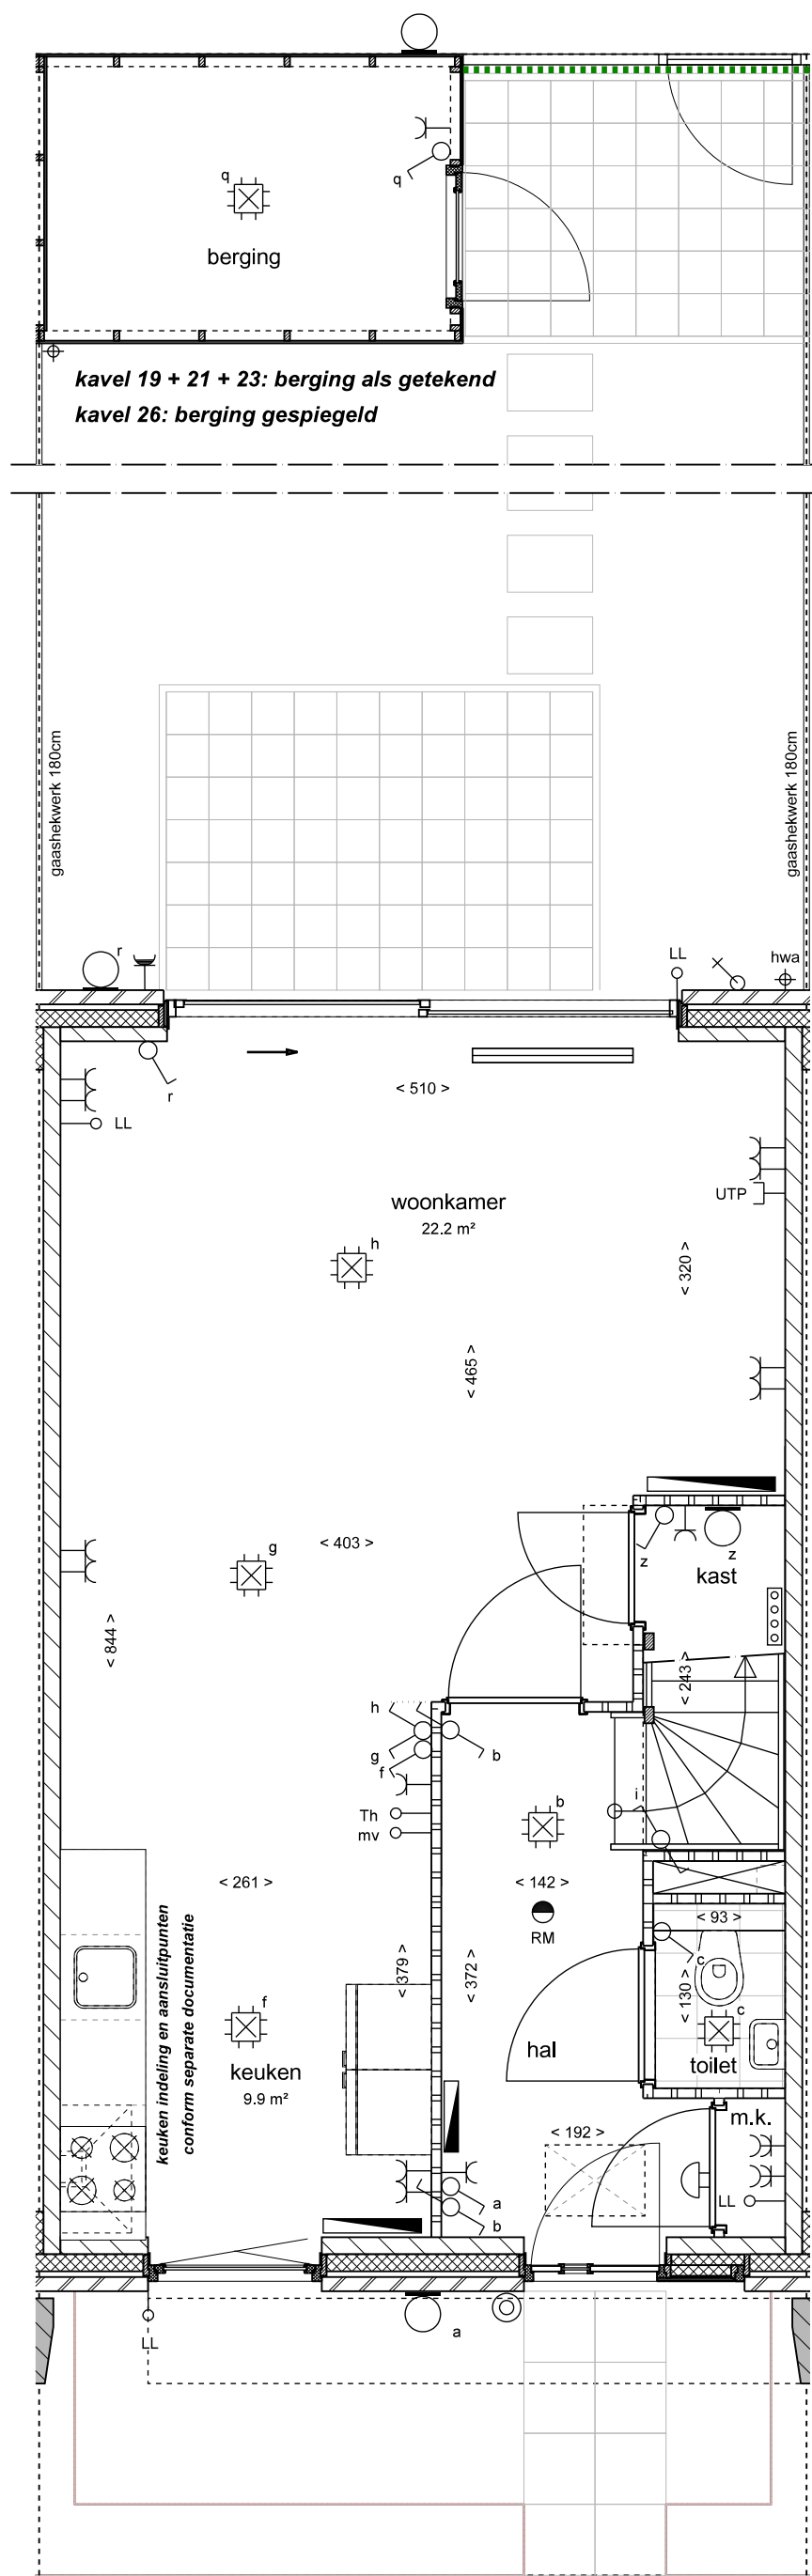

begane grond
H2, kavel 19 + 21 + 23 + 26

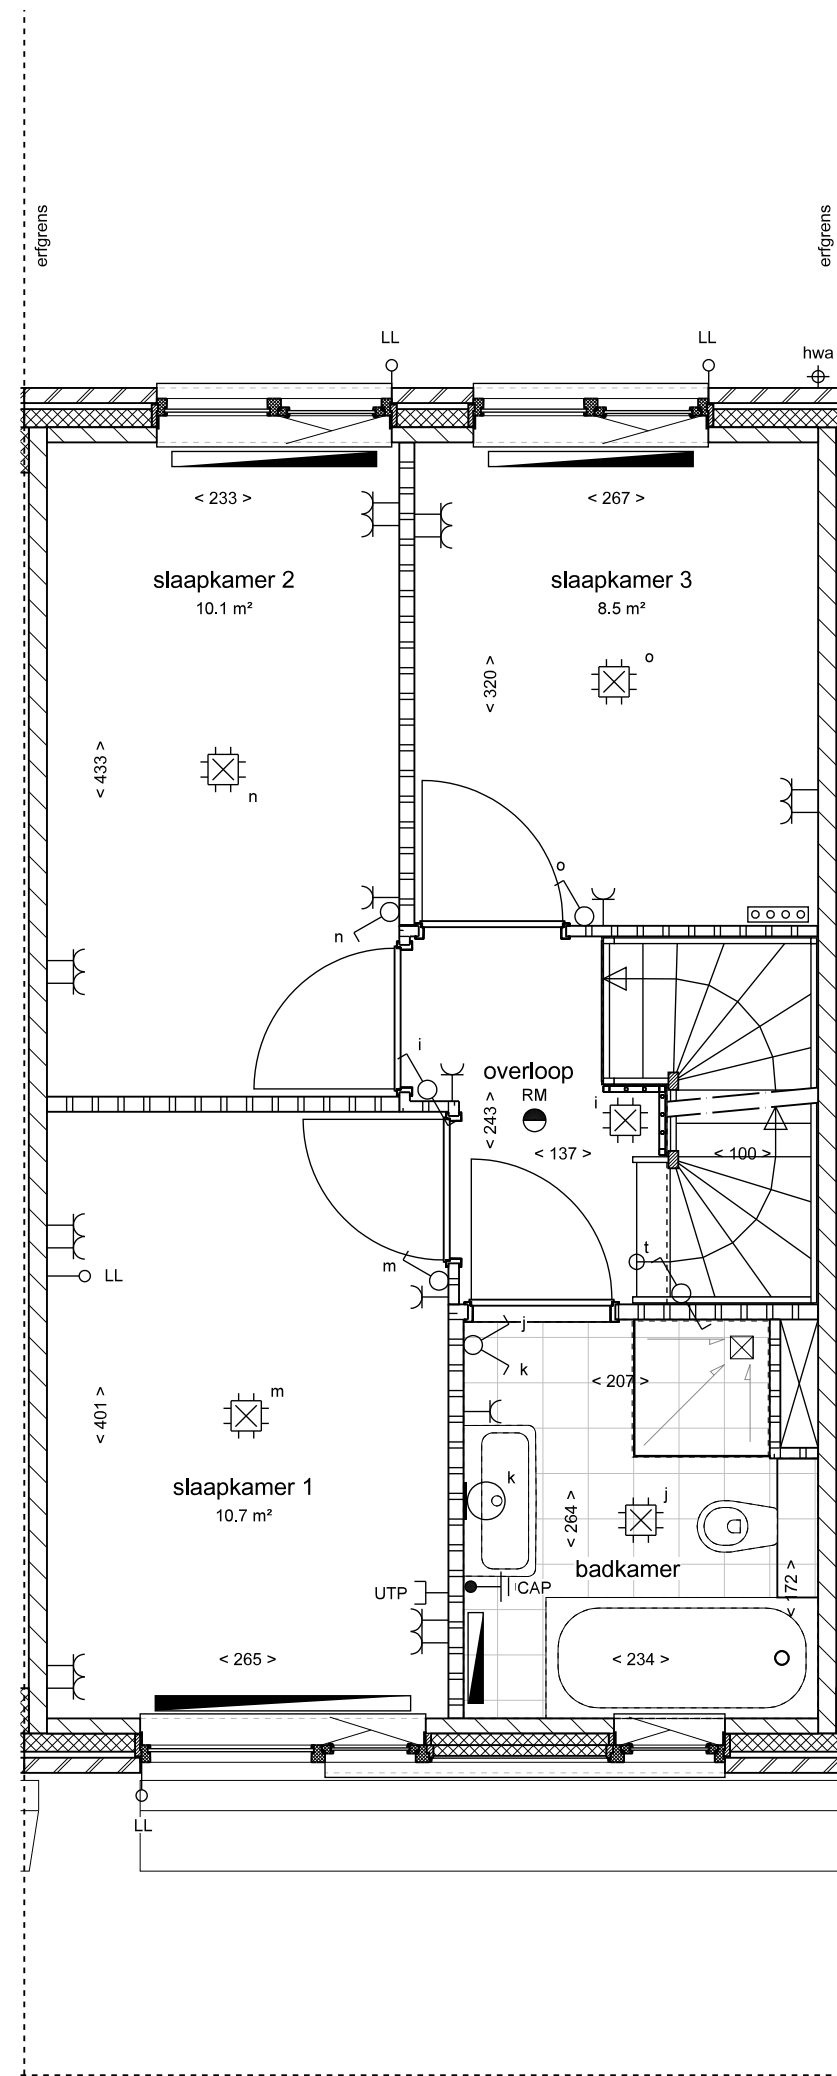

1e verdieping
H2, kavel 19 + 21 + 23 + 26

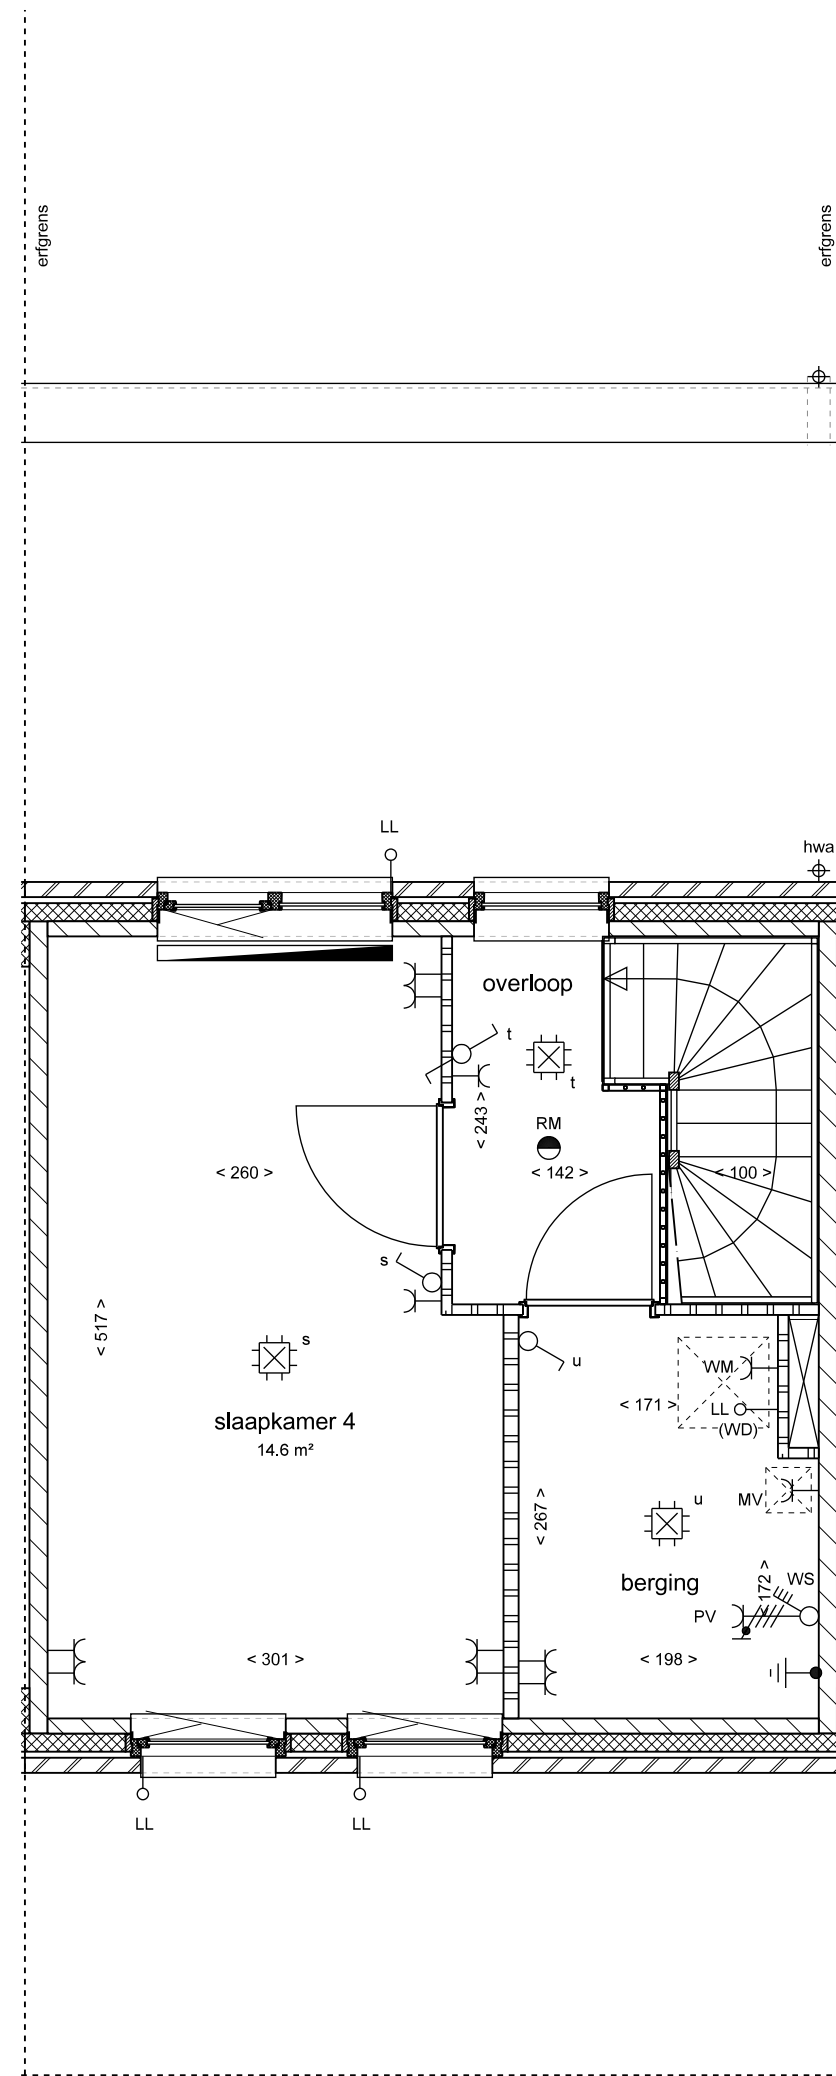

2e verdieping
H2, kavel 19 + 21 + 23 + 26

RENNVOOI

- 

Enkelpolige schakelaar

Dimmer

Jalouzie-schakelaar

Serieschakelaar

Wisselschakelaar

Enkelvoudige wandcontactdoos

Tweevoudige wandcontactdoos

Enkelvoudige wcd waterdicht

Perilex wandcontactdoos 2x230V

Perilex wandcontactdoos 400V

Aansluitpunt 230V

Centraaldoos

Wandlichtpunt

Centraal vereenigingspunt

Rookmelder

UTP aansluiting (cat5)

Cai aansluiting

KPN aansluiting

Thermostaat

Mechanische ventilatie

Loze leiding

Bel

Beldrukker
- 

Radiator



Convector (vrijstaand)

Buitenkraan

Verdeler verwarming

MAATVOERING

* Schakelaars	1050mm
* Wandcontactdozen	300mm
* Wandcontactdozen verkeersruimte	1050mm
* Wandcontactdozen onb. ruimte	1050mm
* Wandcontactdoos wasm./droger	1200mm
* Data aansluiting	300mm
* Buitenlichtpunt voordeur/achterdeur	2200mm
* Buitenlichtpunt tuinberging	2400mm
* Wandlichtpunt badkamer	1800mm
* Beldrukker	1100mm
* Thermostaat	1500mm

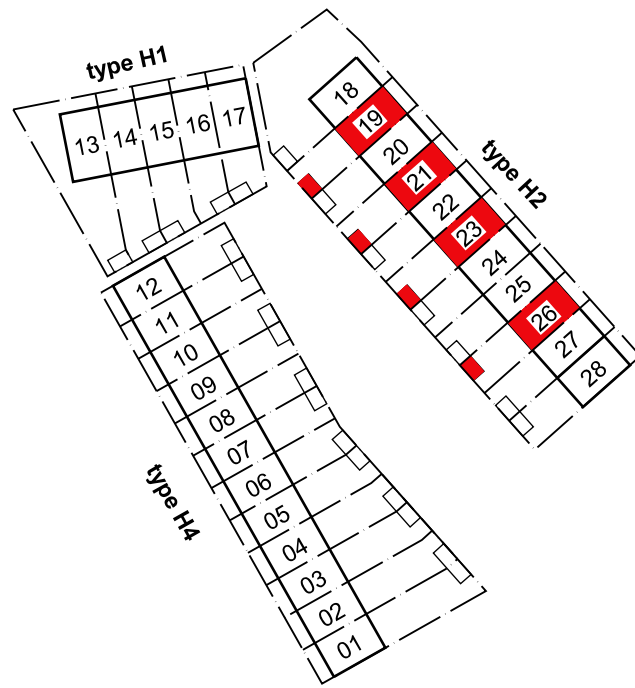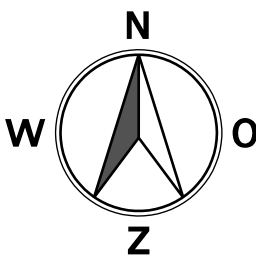

DELTA KWARTIER
EEN HEERLIJK THUIS

Type H2 - BOUWNR. 19 + 21 + 23 + 26

Deltakwartier te Arnhem
Verhuurtekening
tussenwoning
Plattegronden

Schaal:
1:50

Datum:
11-06-2018

Bladnummer:
H2-V03