
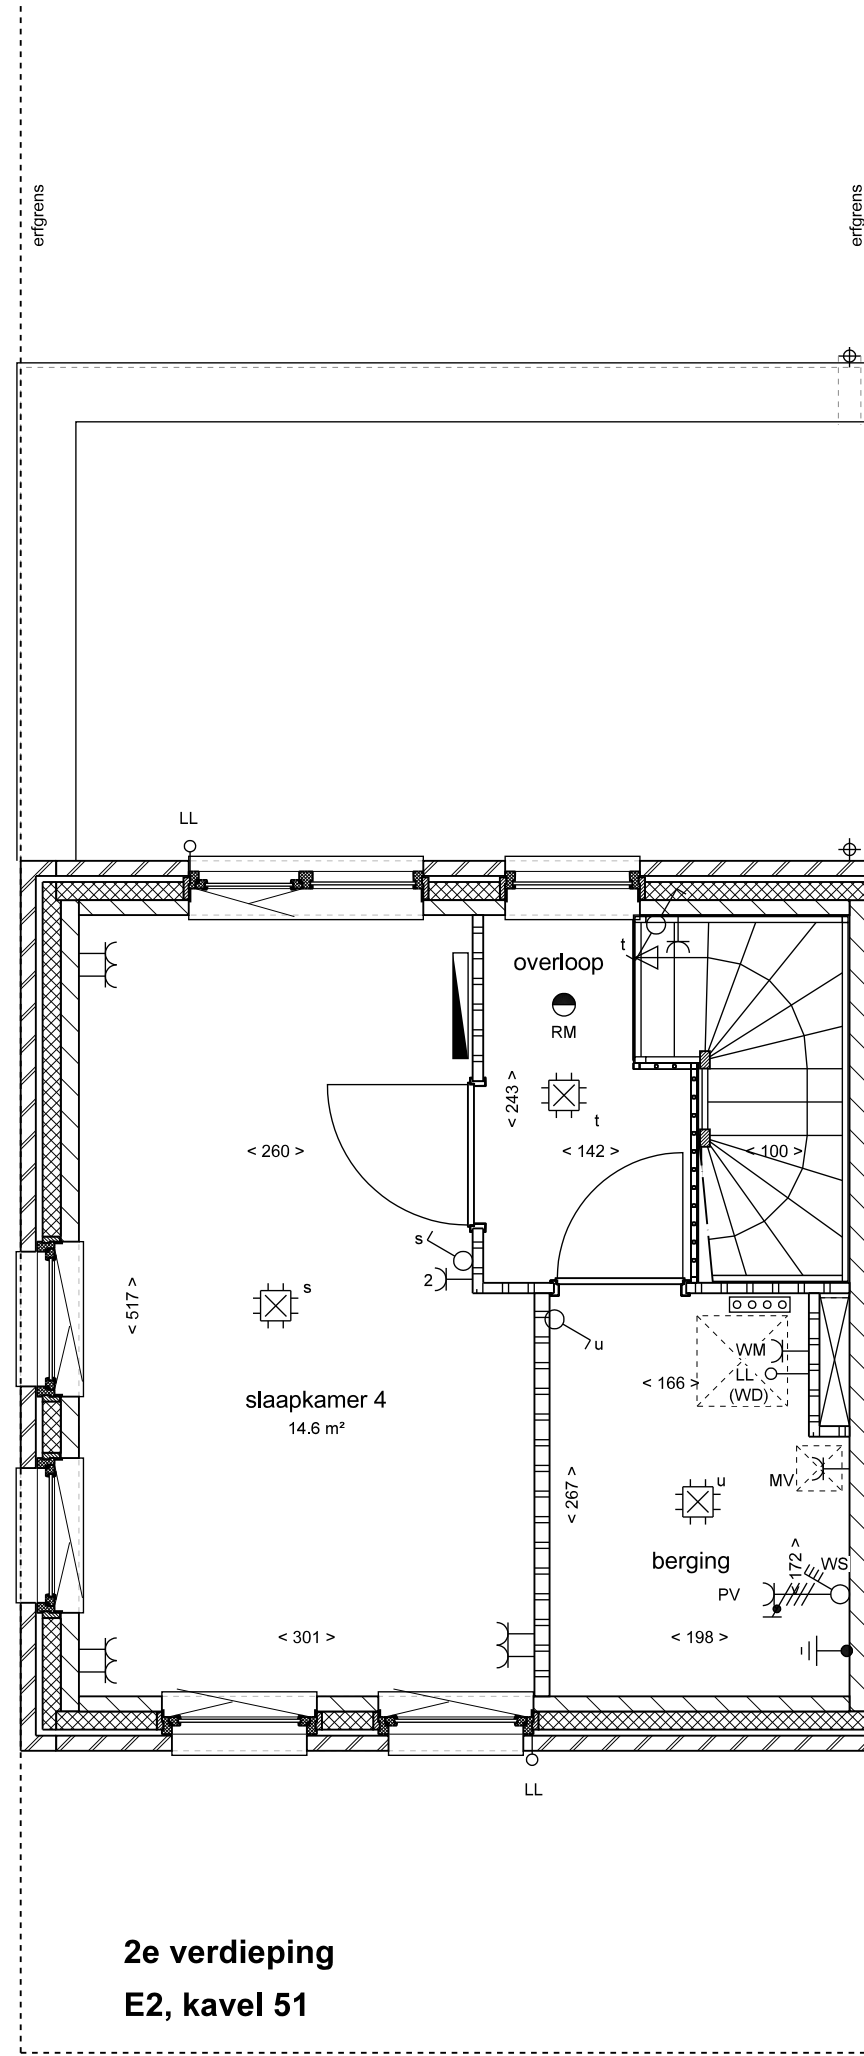
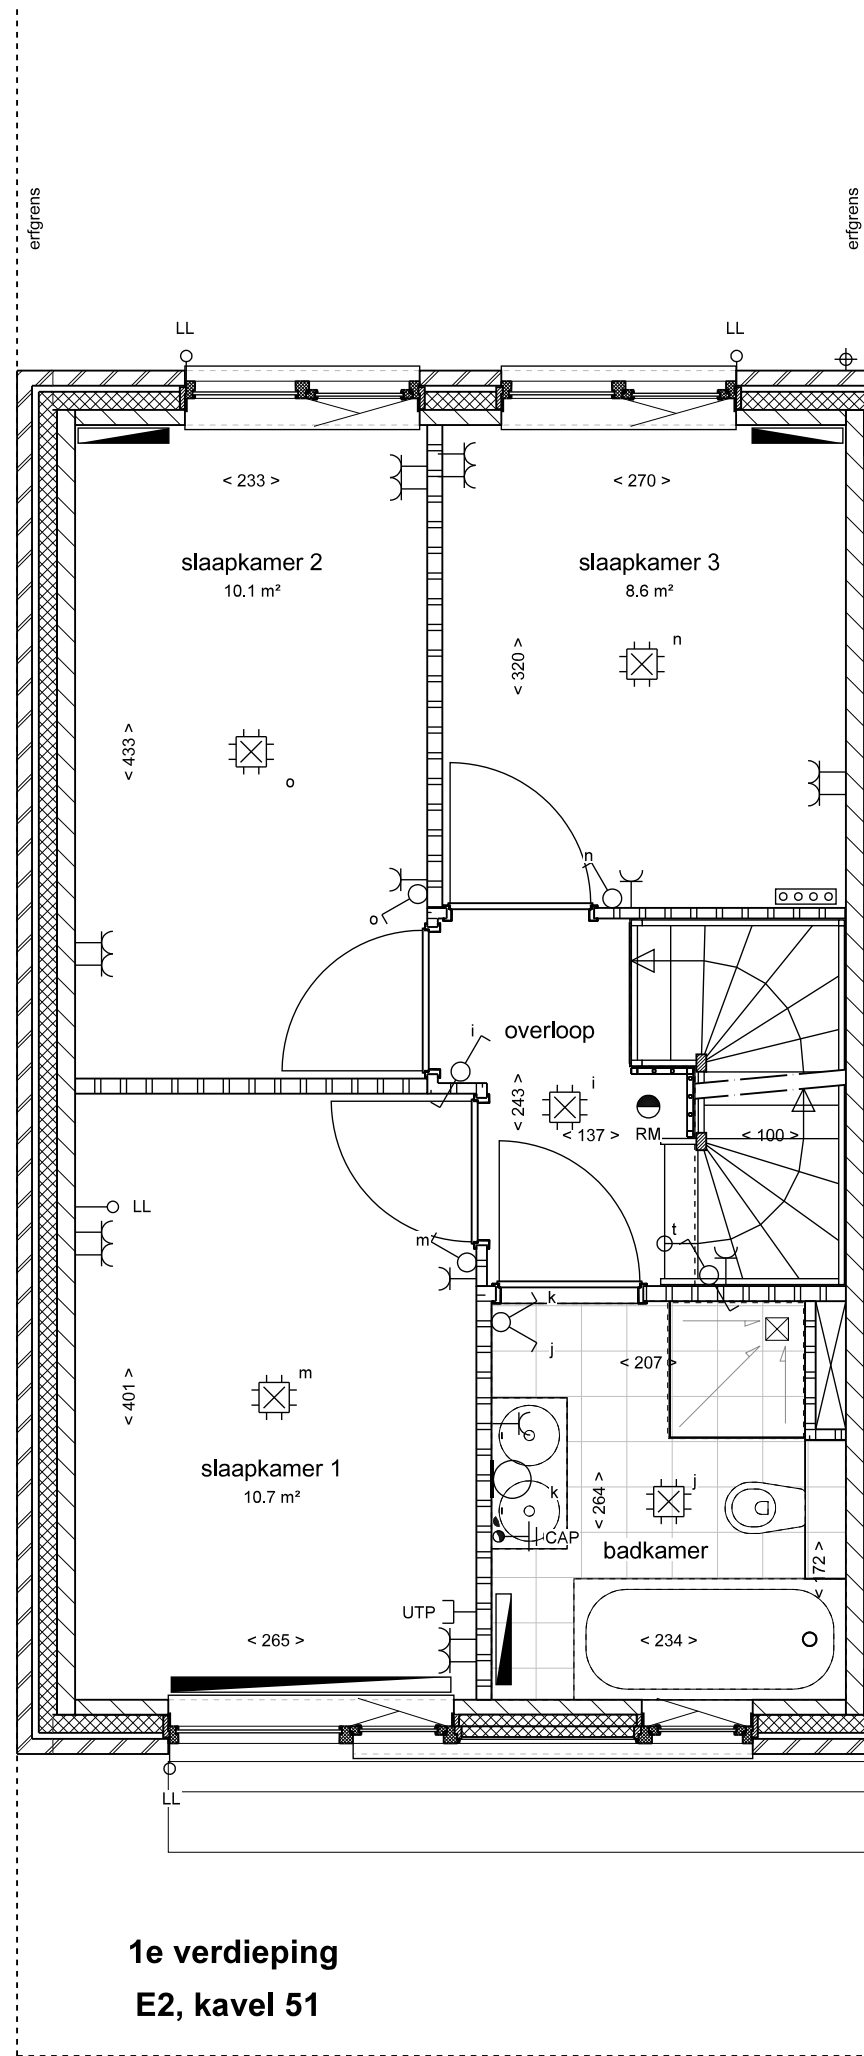


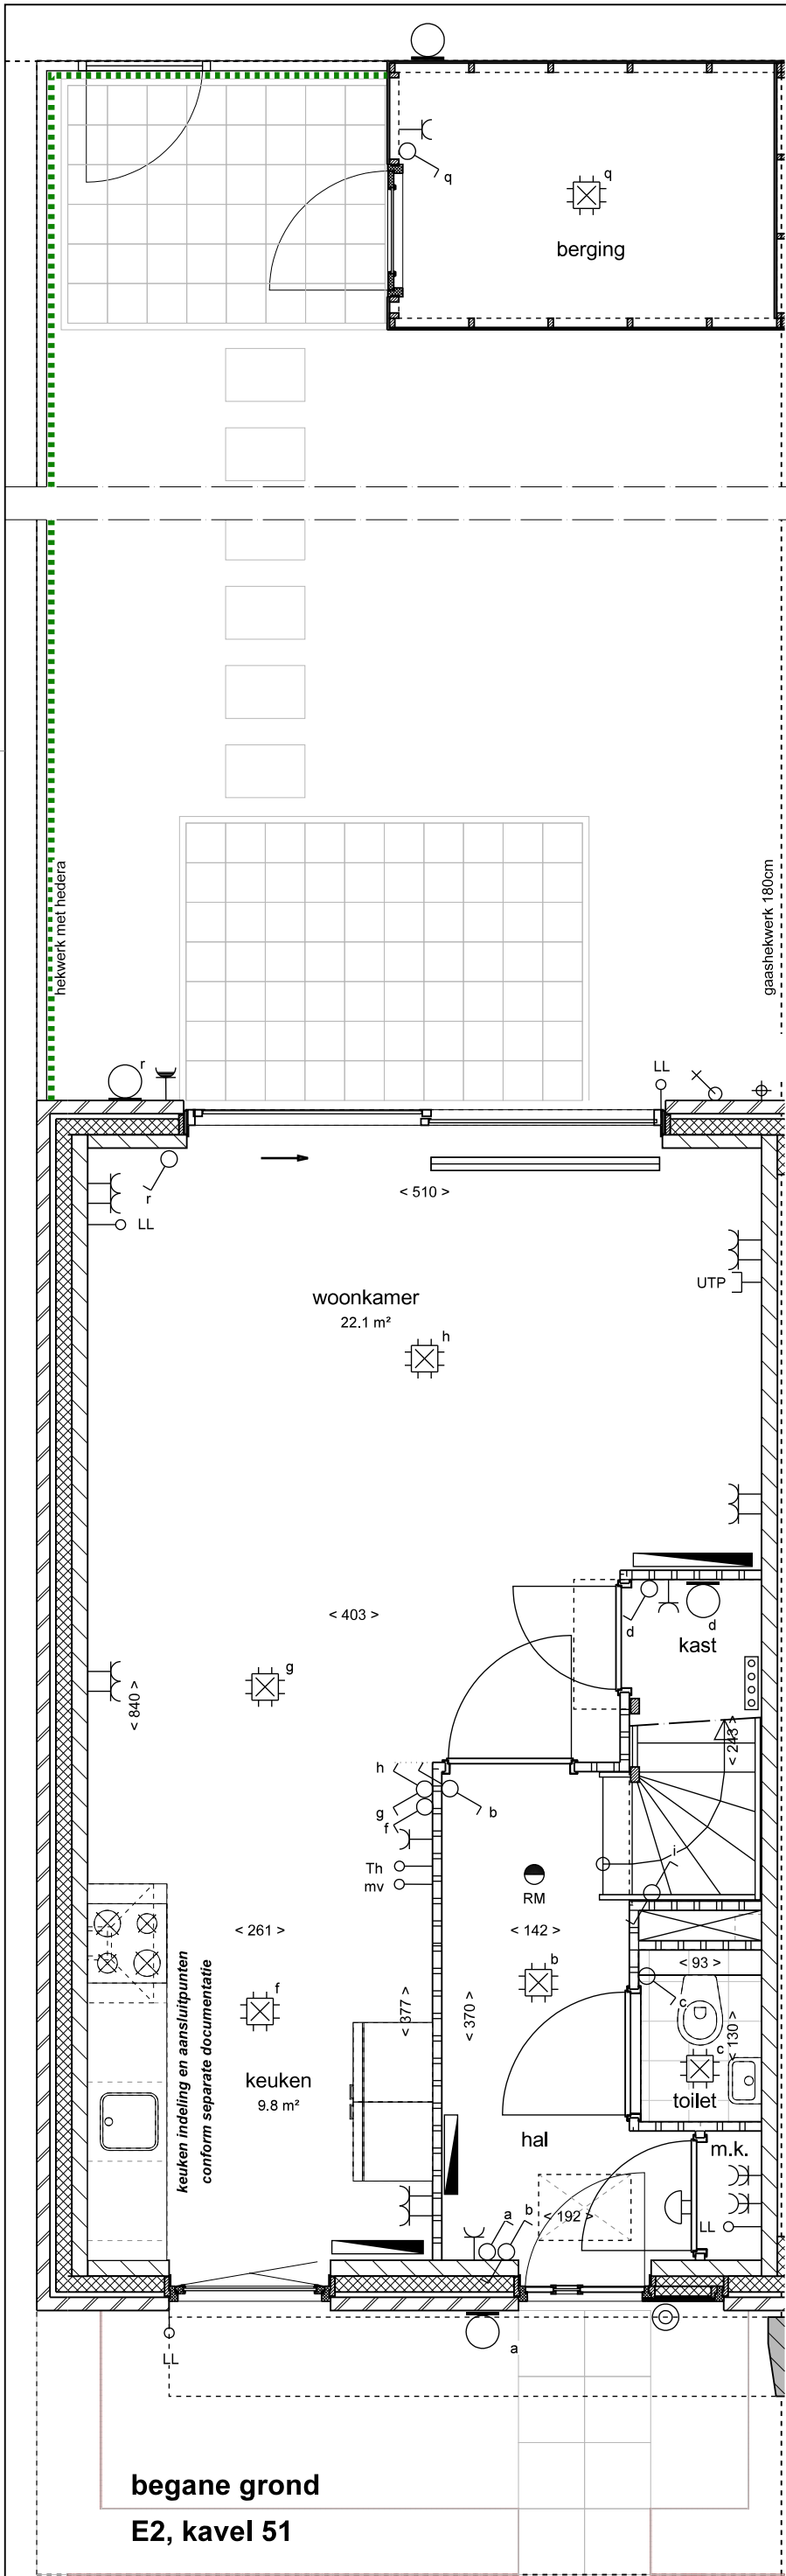



RENVOOI

- Enkelpolige schakelaar
- Dimmer
- Jalouzie-schakelaar
- Serieschakelaar
- Wisselschakelaar
- Enkelvoudige wandcontactdoos
- Tweevoudige wandcontactdoos
- Enkelvoudige wcd waterdicht
- Perilex wandcontactdoos 2x230V
- Perilex wandcontactdoos 400V
- Aansluitpunt 230V
- Centraaldoos
- Wandlichtpunt
- Centraal vereffeningspunt
- Rookmelder
- UTP aansluiting (cat5)
- Cai aansluiting
- KPN aansluiting
- Thermostaat
- Mechanische ventilatie
- Loze leiding
- Bel
- Beldrukker

- Radiator
- Convector
- Buitenkraan
- Verdeler verwarming

MAATVOERING

- * Schakelaars 1050mm
- * Wandcontactdozen 300mm
- * Wandcontactdozen verkeersruimte 1050mm
- * Wandcontactdozen onb. ruimte 1050mm
- * Wandcontactdoos wasm./droger 1200mm
- * Data aansluiting 300mm
- * Buitenlichtpunt voordeur/achterdeur 2200mm
- * Buitenlichtpunt tuinberging 2400mm
- * Wandlichtpunt badkamer 1800mm
- * Beldrukker 1100mm
- * Thermostaat 1500mm

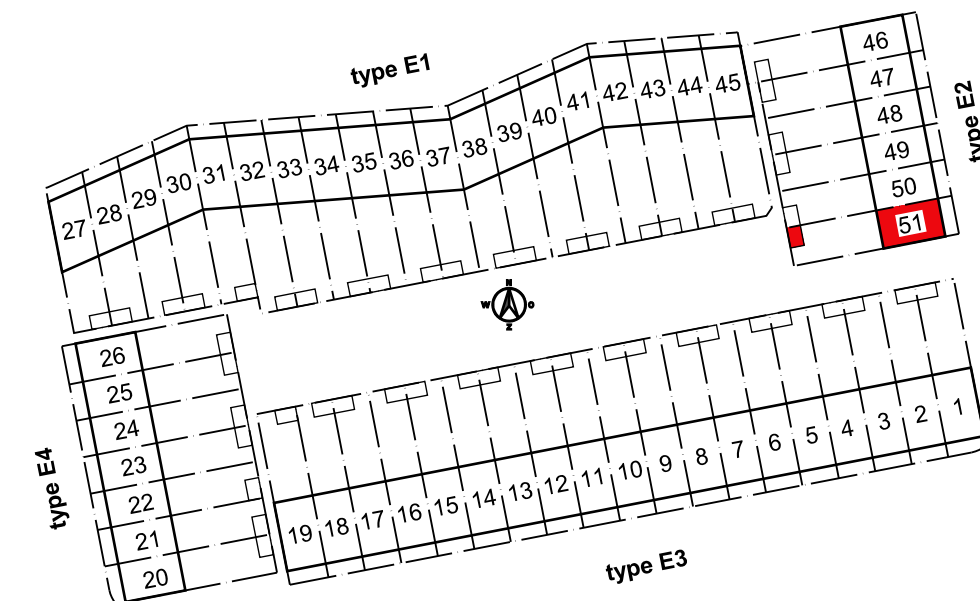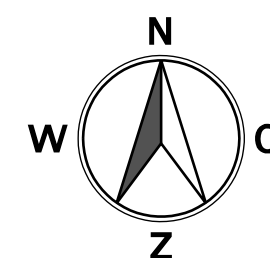

DELTA KWARTIER
EEN HEERLIJK THUIS

Type E2 - BOUWNR. 51

Deltakwartier te Arnhem

Verhuurtekening
eindwoning - links
Plattegronden

Schaal:
1:50

Datum:
17-01-2018

Bladnummer:
E2-V01